
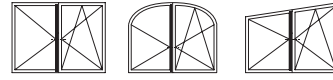


# Catenaccio passante altezza maniglia fissa

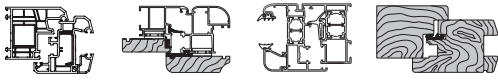

## Descrizione

Catenaccio passante con movimento verticale corsa 18 mm. All'estremità inferiore, predisposto per il collegamento con un movimento angolare, una prolunga o un invertitore; all'estremità superiore predisposto per il collegamento con un movimento angolare, una prolunga o un terminale.

Incontri nottolino antieffrazione e DSS premontati (l'incontro nottolino non è presente solamente sul GR2 e GR3bis); l'incontro DSS è predisposto per il montaggio di una parete di battuta. Leva di movimentazione frontale antieffrazione.


## Utilizzo

Per serramenti a due ante con canalino 16/12 sul nodo centrale, in abbinamento alla cremonese ad altezza maniglia fissa.

## Fissaggio

Fornito in posizione di apertura, per essere direttamente rasato e avvitato.

Per serramenti in PVC/Alluminio-legno/Alluminio Camera Europea: viti da 3,5/4,3x25 mm con filetto idoneo al materiale impiegato per la costruzione dell'infisso; per serramenti in legno: viti da 3,5x35 mm a 4x40 mm.

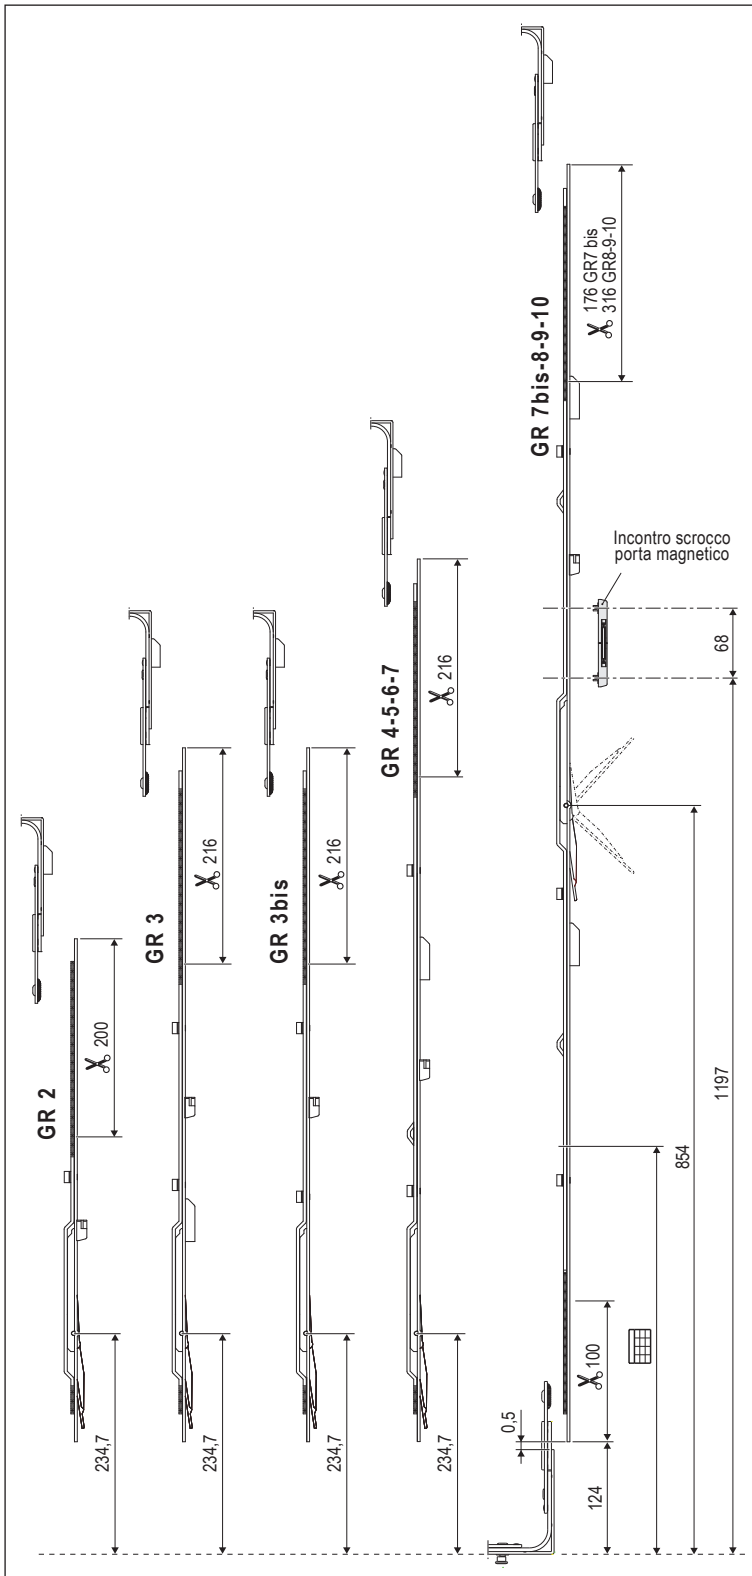

## Posizione fori vite

GR	Rif A-B														
	1°	2°	3°	4°	5°	6°	7°	8°	9°	10°	11°	12°	13°	14°	15°
2	131	361	413												
3	131	403	481	581											
3bis	131	346	481	581											
4	131	346	581	690	783										
5	131	346	581	690	783	983									
6	131	346	581	690	783	983	1110	1189							
7	131	346	581	690	783	983	1189	1310	1389						
7bis	131	381	541	690	763	965	1054	1197	1265	1370					
8	131	381	541	690	763	965	1054	1197	1265	1370	1463	1583			
9	131	381	541	690	763	965	1054	1197	1265	1370	1463	1583	1710	1789	
10	131	381	541	690	763	965	1054	1197	1265	1370	1463	1583	1789	1910	1989

## Specifiche d'ordine

GR	Articolo	610-810	794-1010	761	-
2	A51504.19.02	610-810	794-1010	761	-
3	A51504.19.03	794-1010	794-1010	761	1
13 (3bis)	A51504.19.13	794-1010	794-1010	761	-
4	A51504.19.04	994-1210	994-1210	961	1
5	A51504.19.05	1194-1410	1194-1410	1161	1
6	A51504.19.06	1394-1610	1394-1610	1361	2
7	A51504.19.07	1594-1810	1594-1810	1561	2
17 (7bis)	A51504.19.17	1634-1810	1634-1810	1561	2
8	A51504.19.08	1794-2110	1794-2110	1861	2
9	A51504.19.09	1994-2310	1994-2310	2061	3
10	A51504.19.10	2194-2510	2194-2510	2261	3